




PLAN 1 TRAPPA

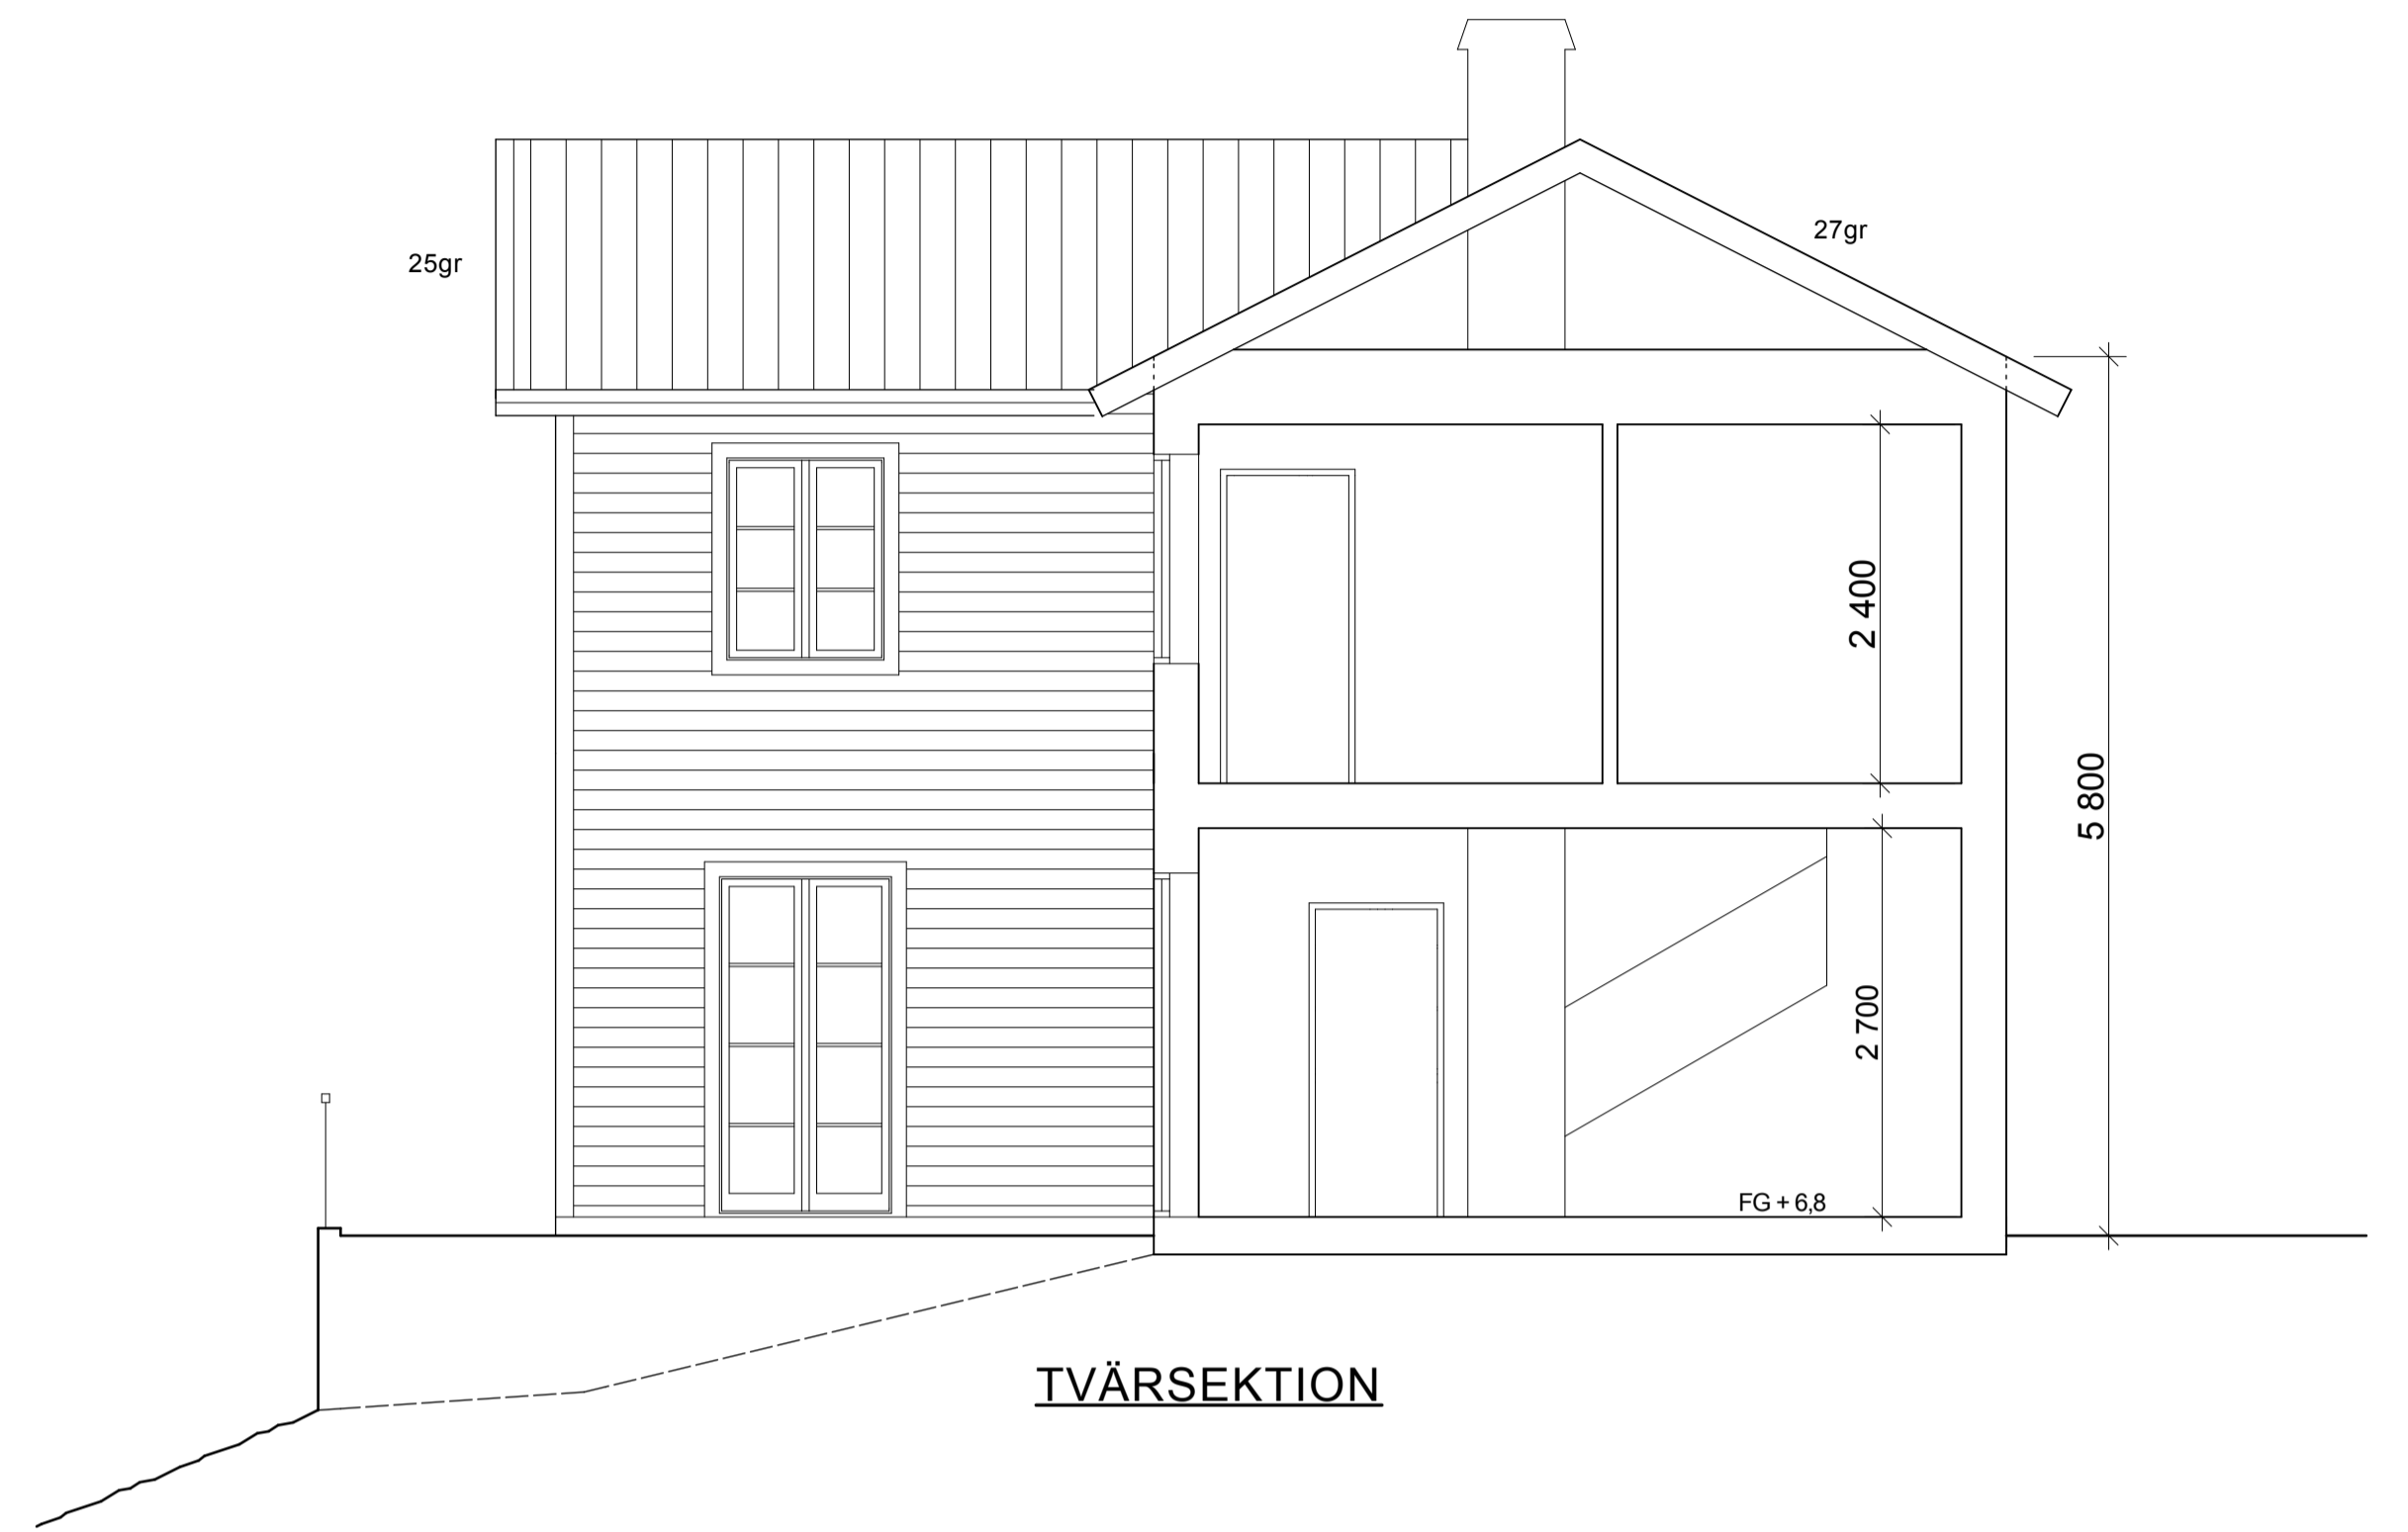

TVÄRSEKTION

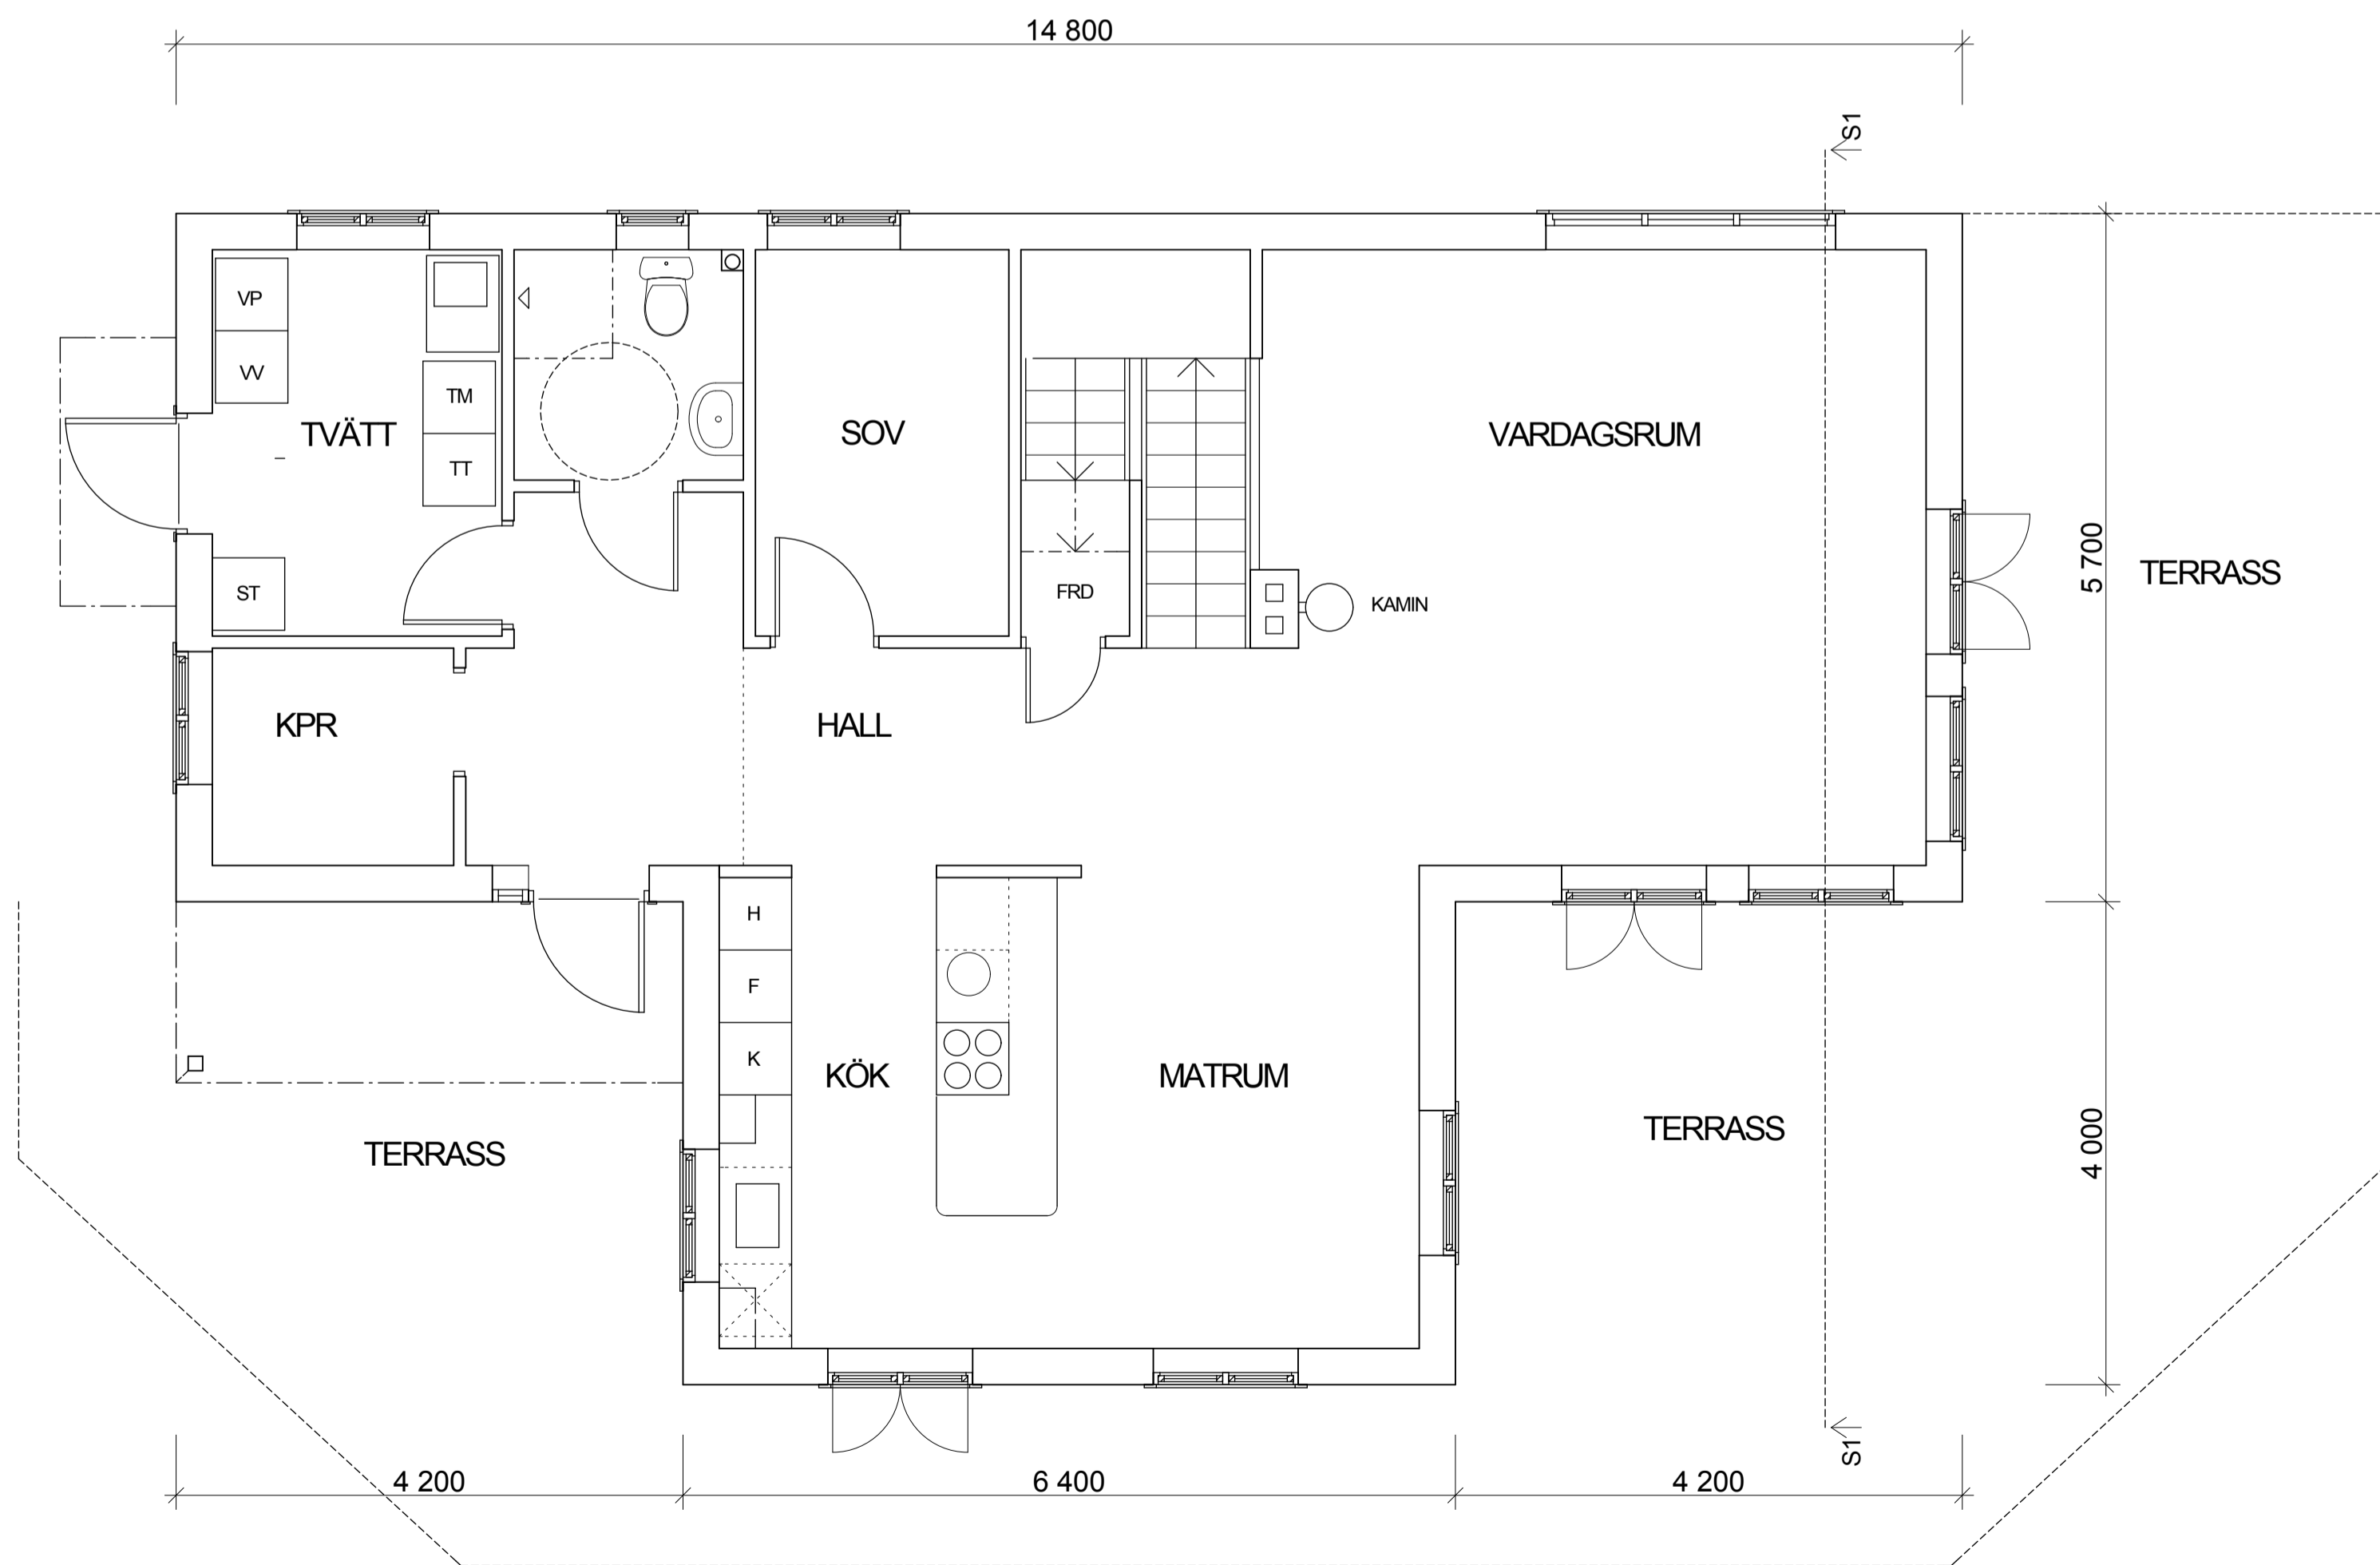

ENTREPLAN

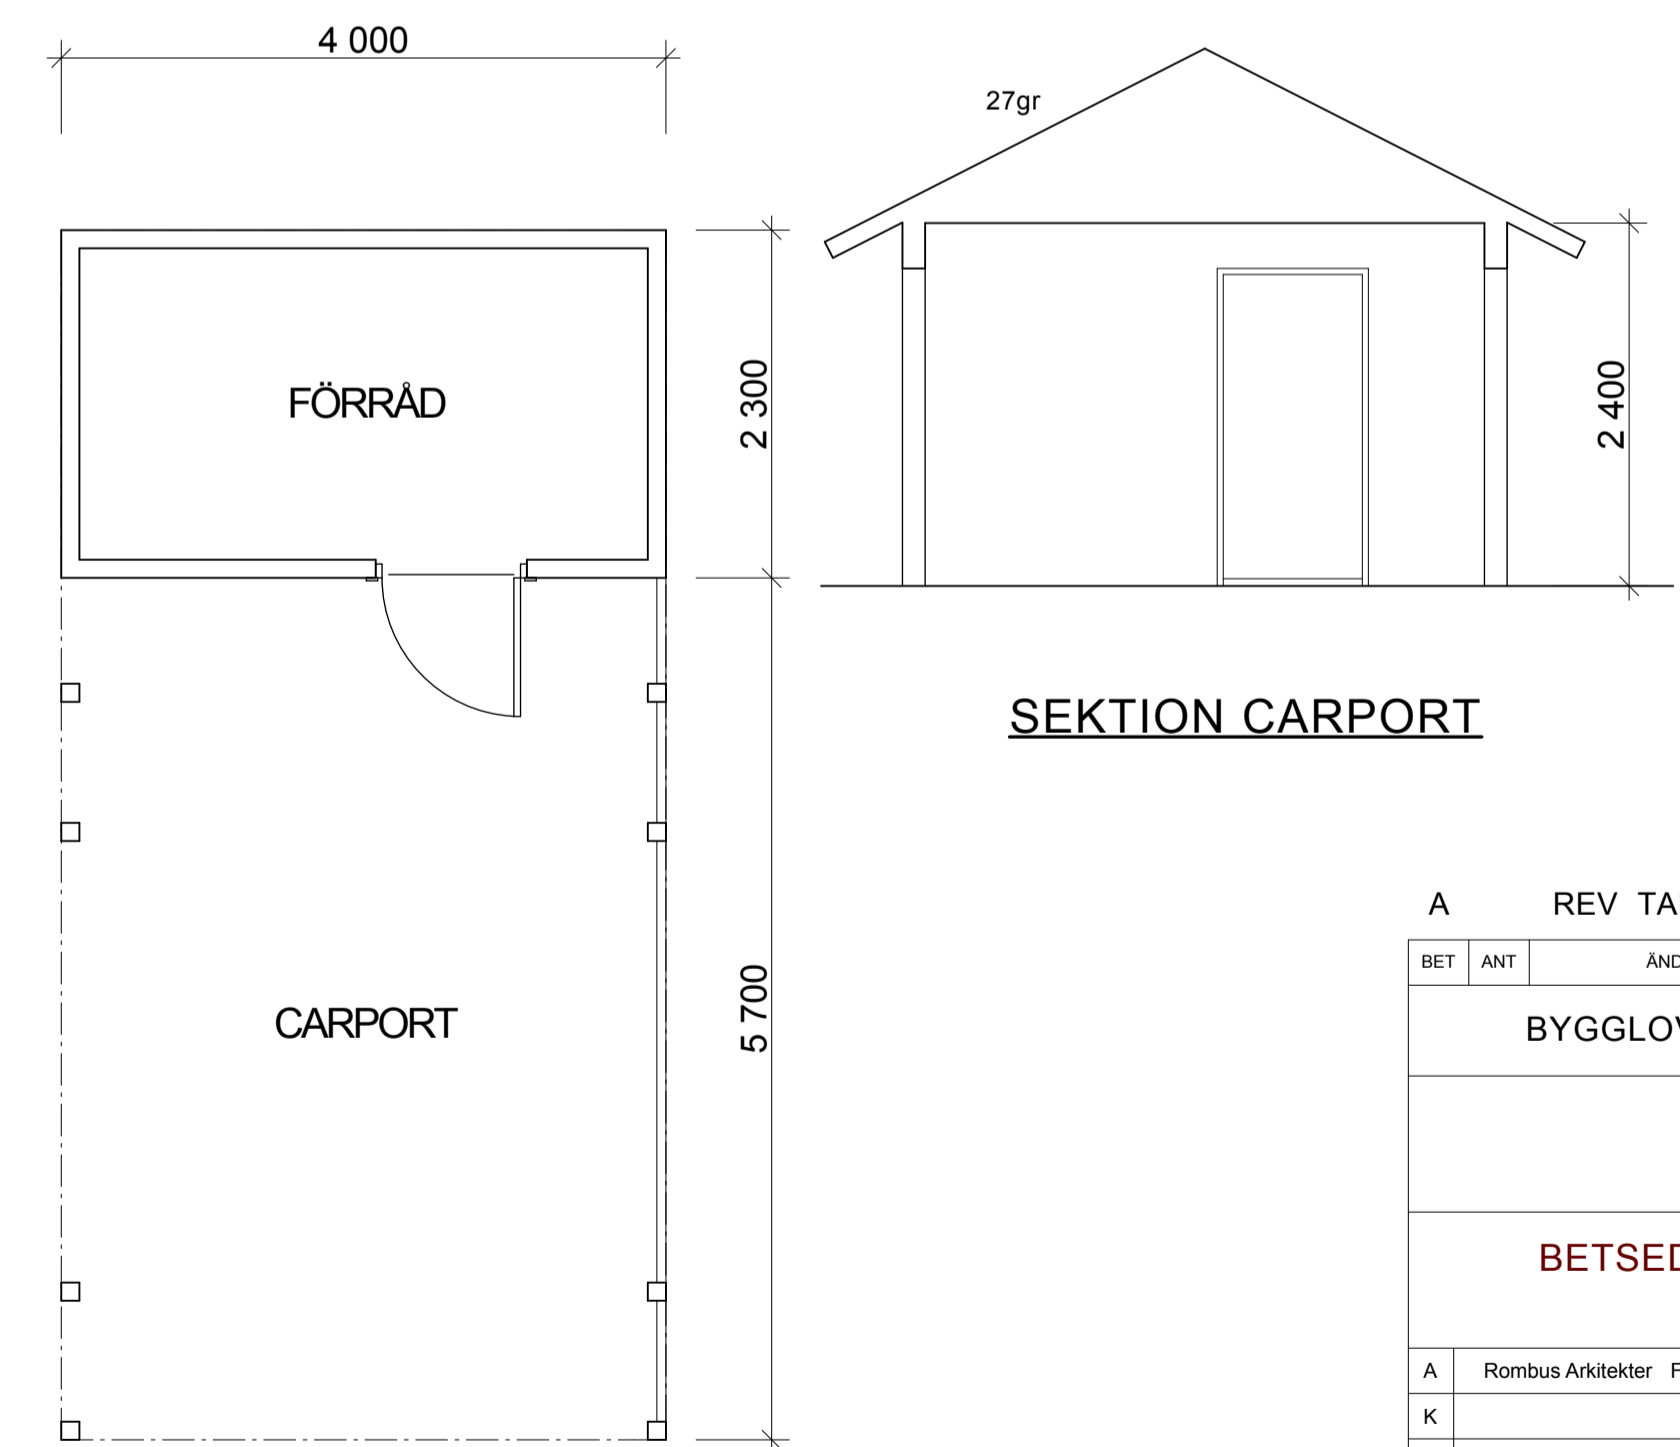

PLAN CARPORT

SEKTION CARPORT



A		REV TAKVINKEL	2015-05-18
BET	ANT	ÄNDRING AVSER	DATUM SIGN
BYGGLOVRITNING 2015-02-24			
BETSEDE 1:143 - VÄRMDÖ Nybyggnad			
A	Rombus Arkitekter	Fjällstigen 25	131 41 Nacka Tel 08-180808
K			
V			
VS			
E			
M			
UPPDRAG NR	2015-02-19	RITAD AV	T Pettai
DATUM	ANSVARIG	HANDLÄGGARE	Sten Köhler
PLANER, SEKTION			
SKALA	A3 1:50 / A1 1:100	NUMMER	A-40.1-001
		BET	A